
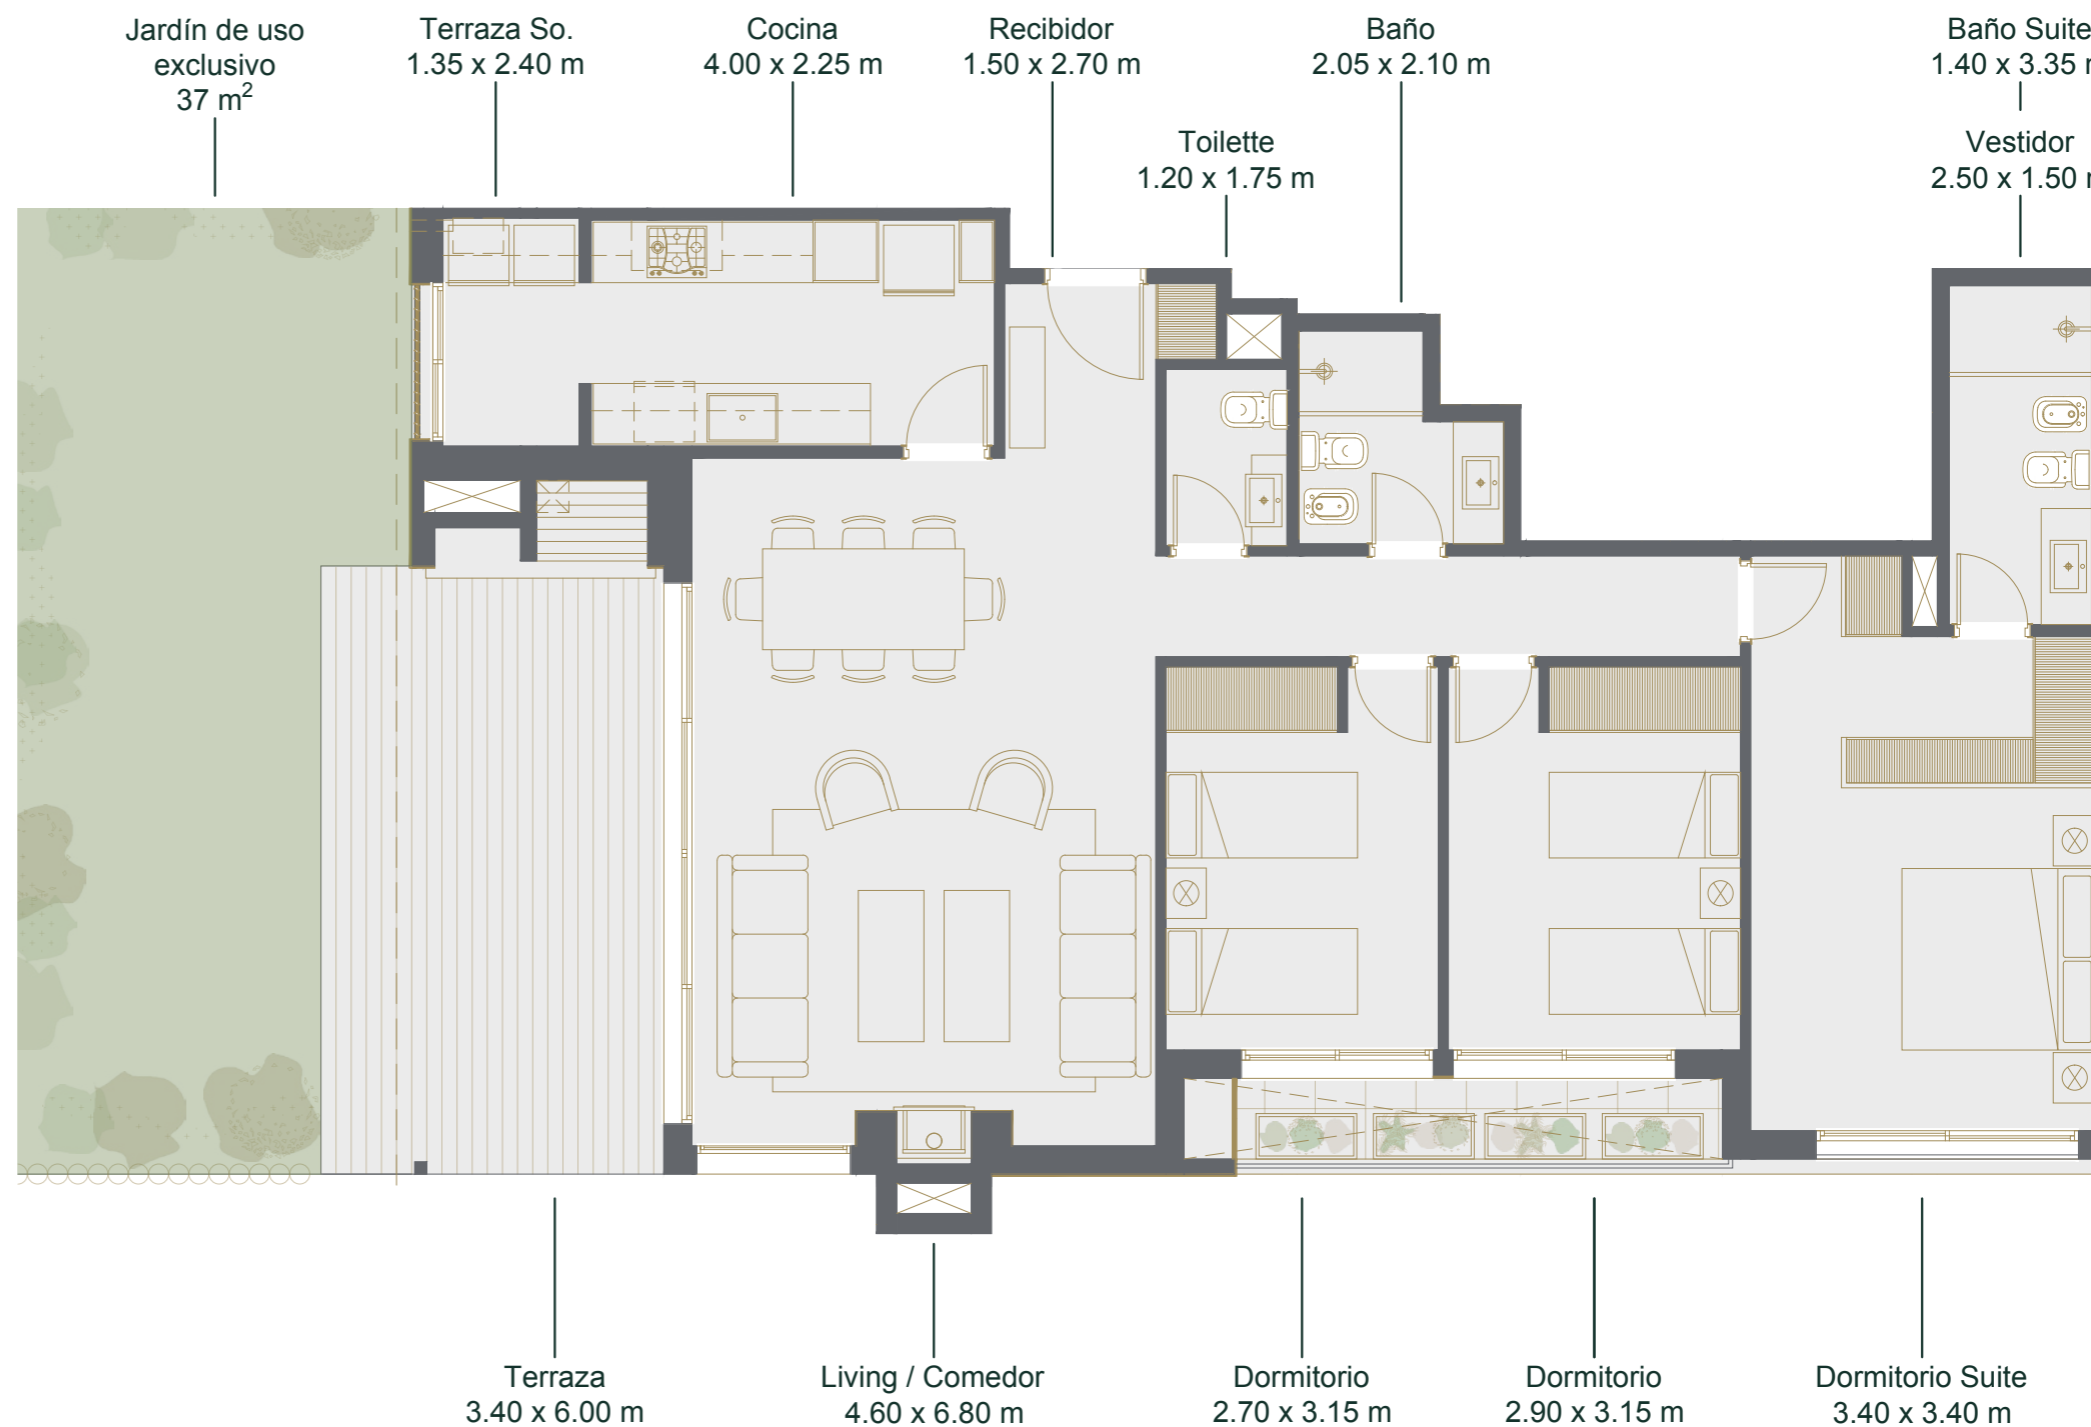


DUET I 001

3 Dormitorios
 Área propia*
 137 m²
 Área jardín
 37 m²

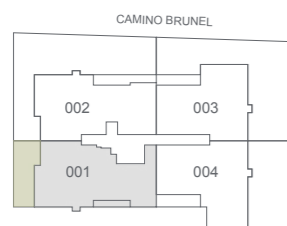

ÁREA PROPIA INTERNA

Incluye 100% de muros internos, 100% de muros primetrales, 50% de medianeras, terraza principal cubierta y de servicio y parrillero.

Las superficies detalladas pueden diferir ligeramente de las superficies efectivamente construidas.